


Väätsa metsakond 61

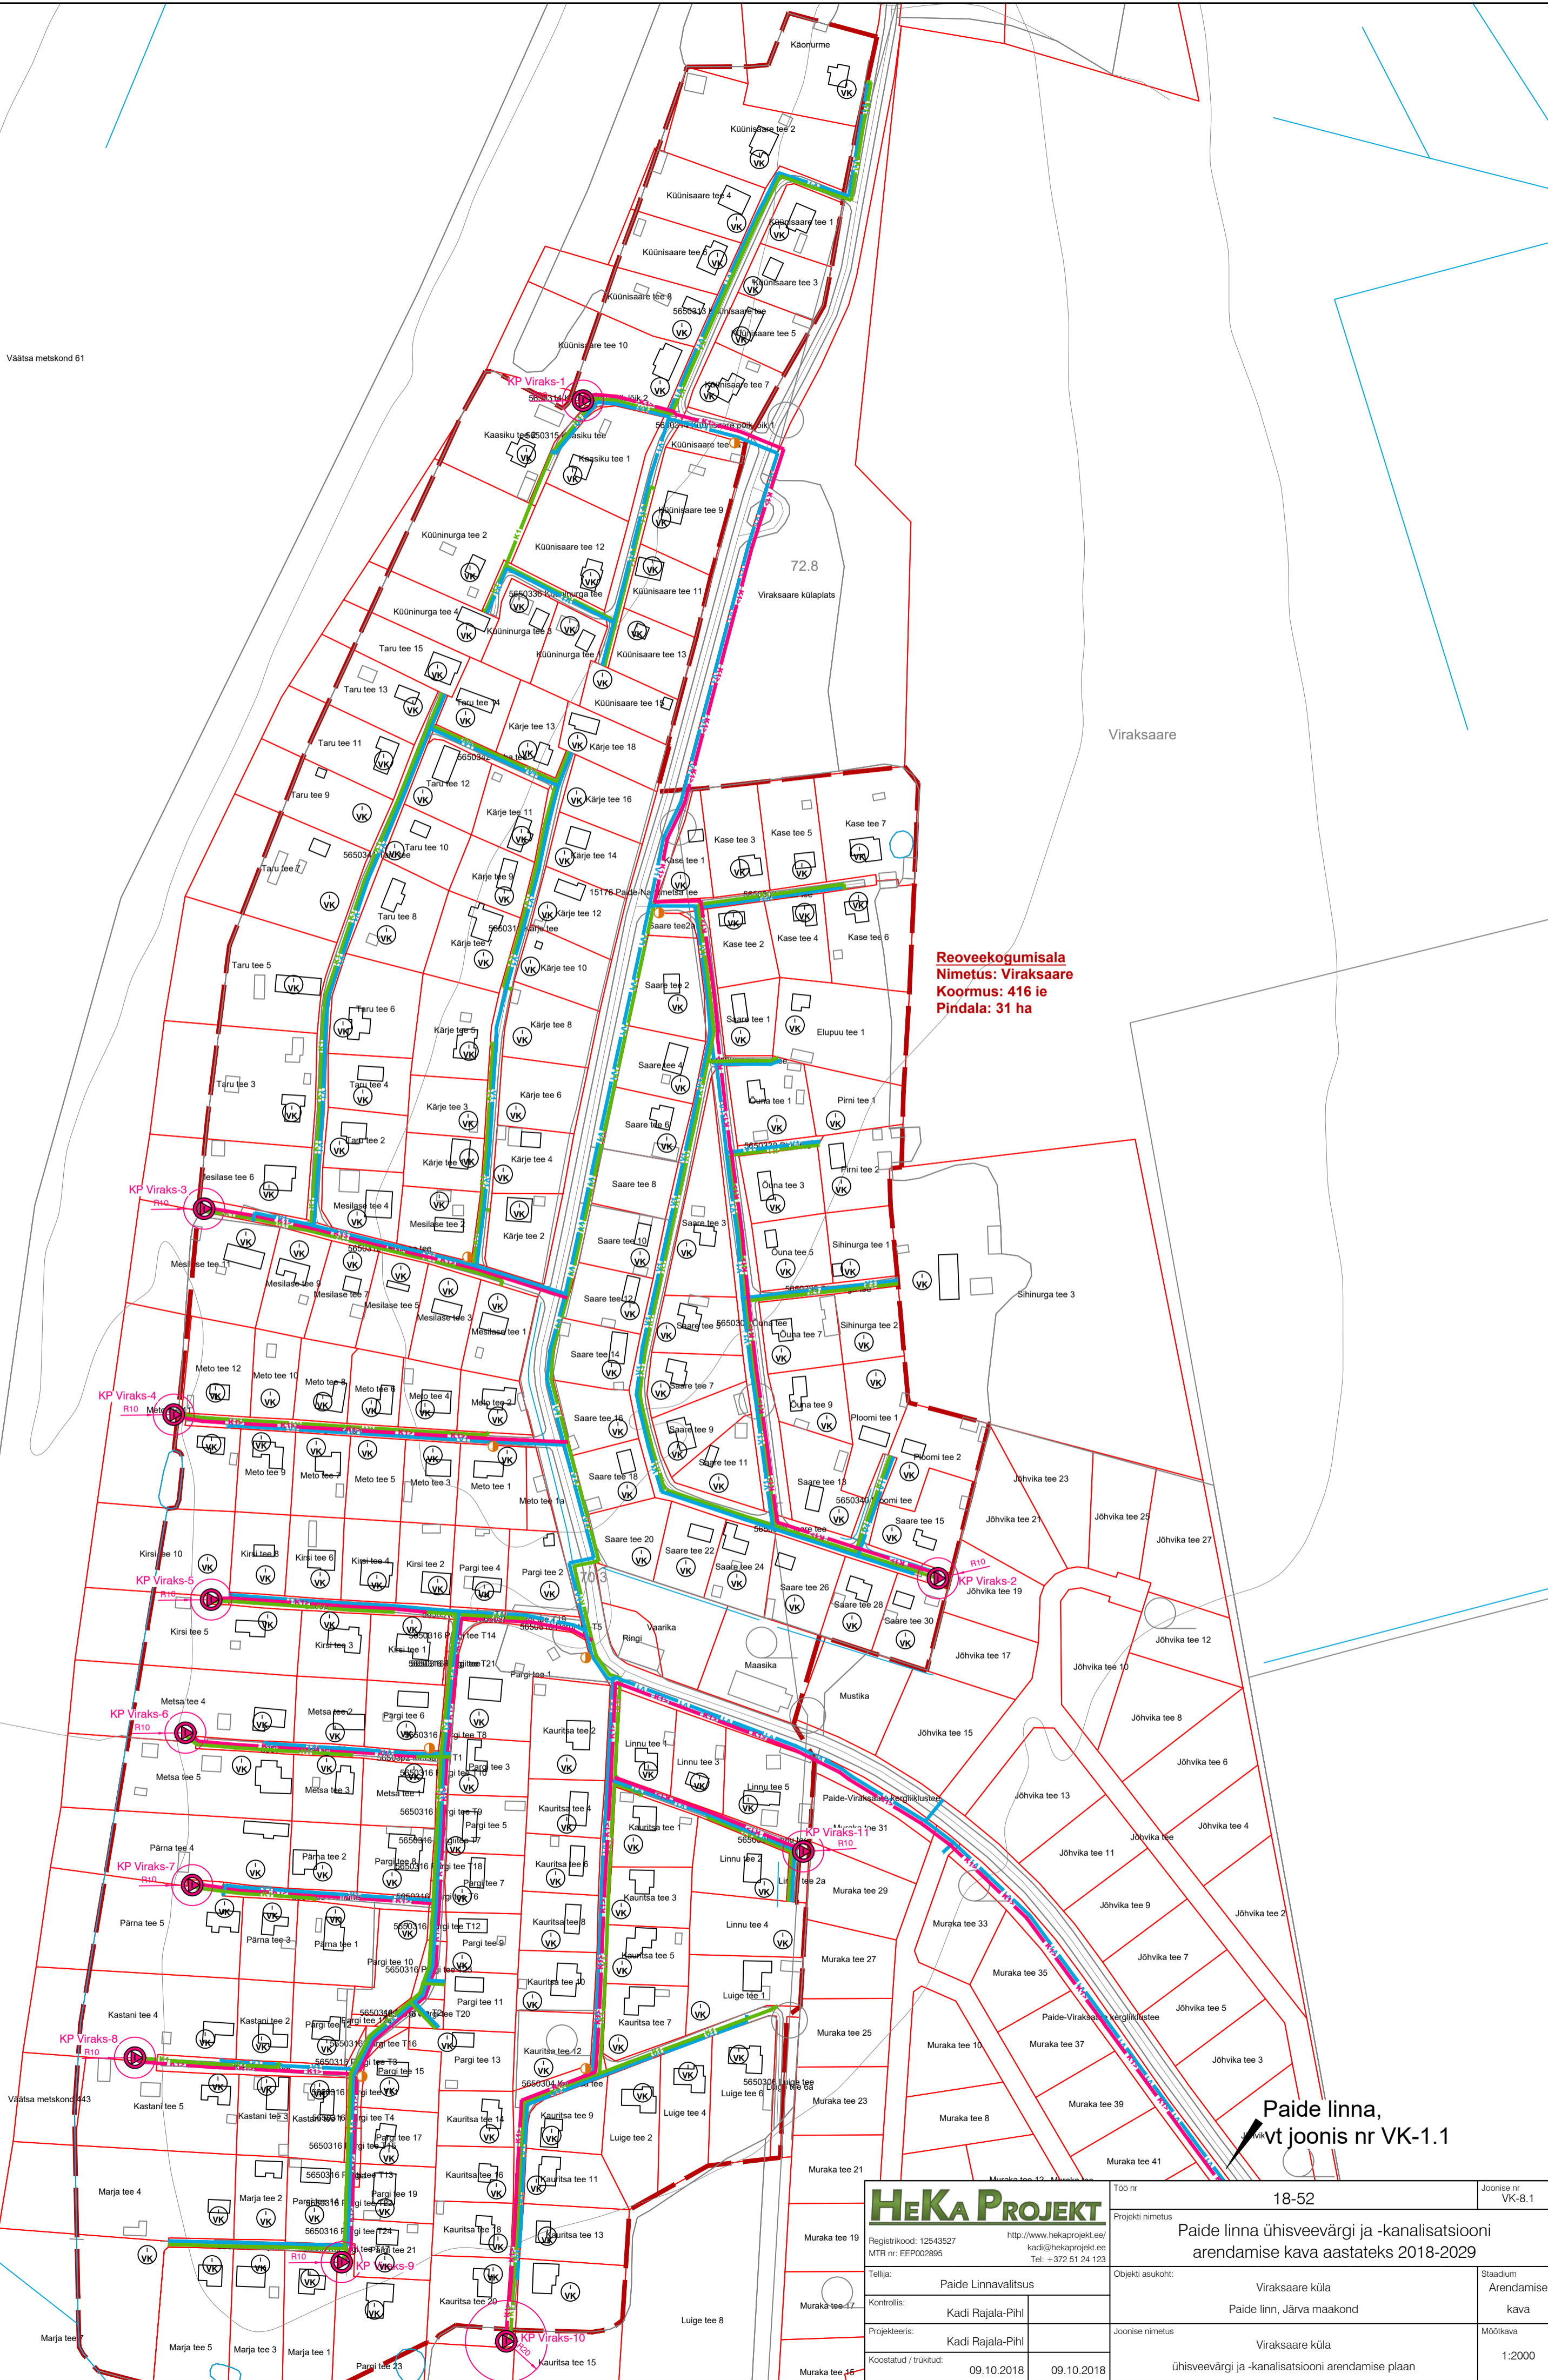

72.8

Viraksaare

Reoveekogumisala
Nimetus: Viraksaare
Koormus: 416 ie
Pindala: 31 ha

Paide linna,
 vt joonis nr VK-1.1

HEKA PROJEKT		Töö nr	18-52	Joonise nr	VK-8.1
Registrikood: 12543527 MTR nr: EEP002895		http://www.hekaprojekt.ee/ kadi@hekaprojekt.ee Tel: +372 51 24 123		Projekti nimetus	
Projekti nimetus		Paide linna ühisveevärgi ja -kanalisatsiooni arendamise kava aastateks 2018-2029		Stadium	
Objekti asukoht:		Viraksaare küla Paide linn, Järva maakond		Arendamise kava	
Tellijä:		Paide Linnavalitsus		Joonise nimetus	
Kontrollis:		Kadi Rajala-Pihl		Viraksaare küla	
Projekteeris:		Kadi Rajala-Pihl		ühisveevärgi ja -kanalisatsiooni arendamise plaan	
Koostatud / trükitud:		09.10.2018 / 09.10.2018		Mõtkava	
				1:2000	